


Teppich

Sockelleiste Travertin


ev. Läufer auf Treppe

1 2 3 4 5
1m entspricht 15.646 mm

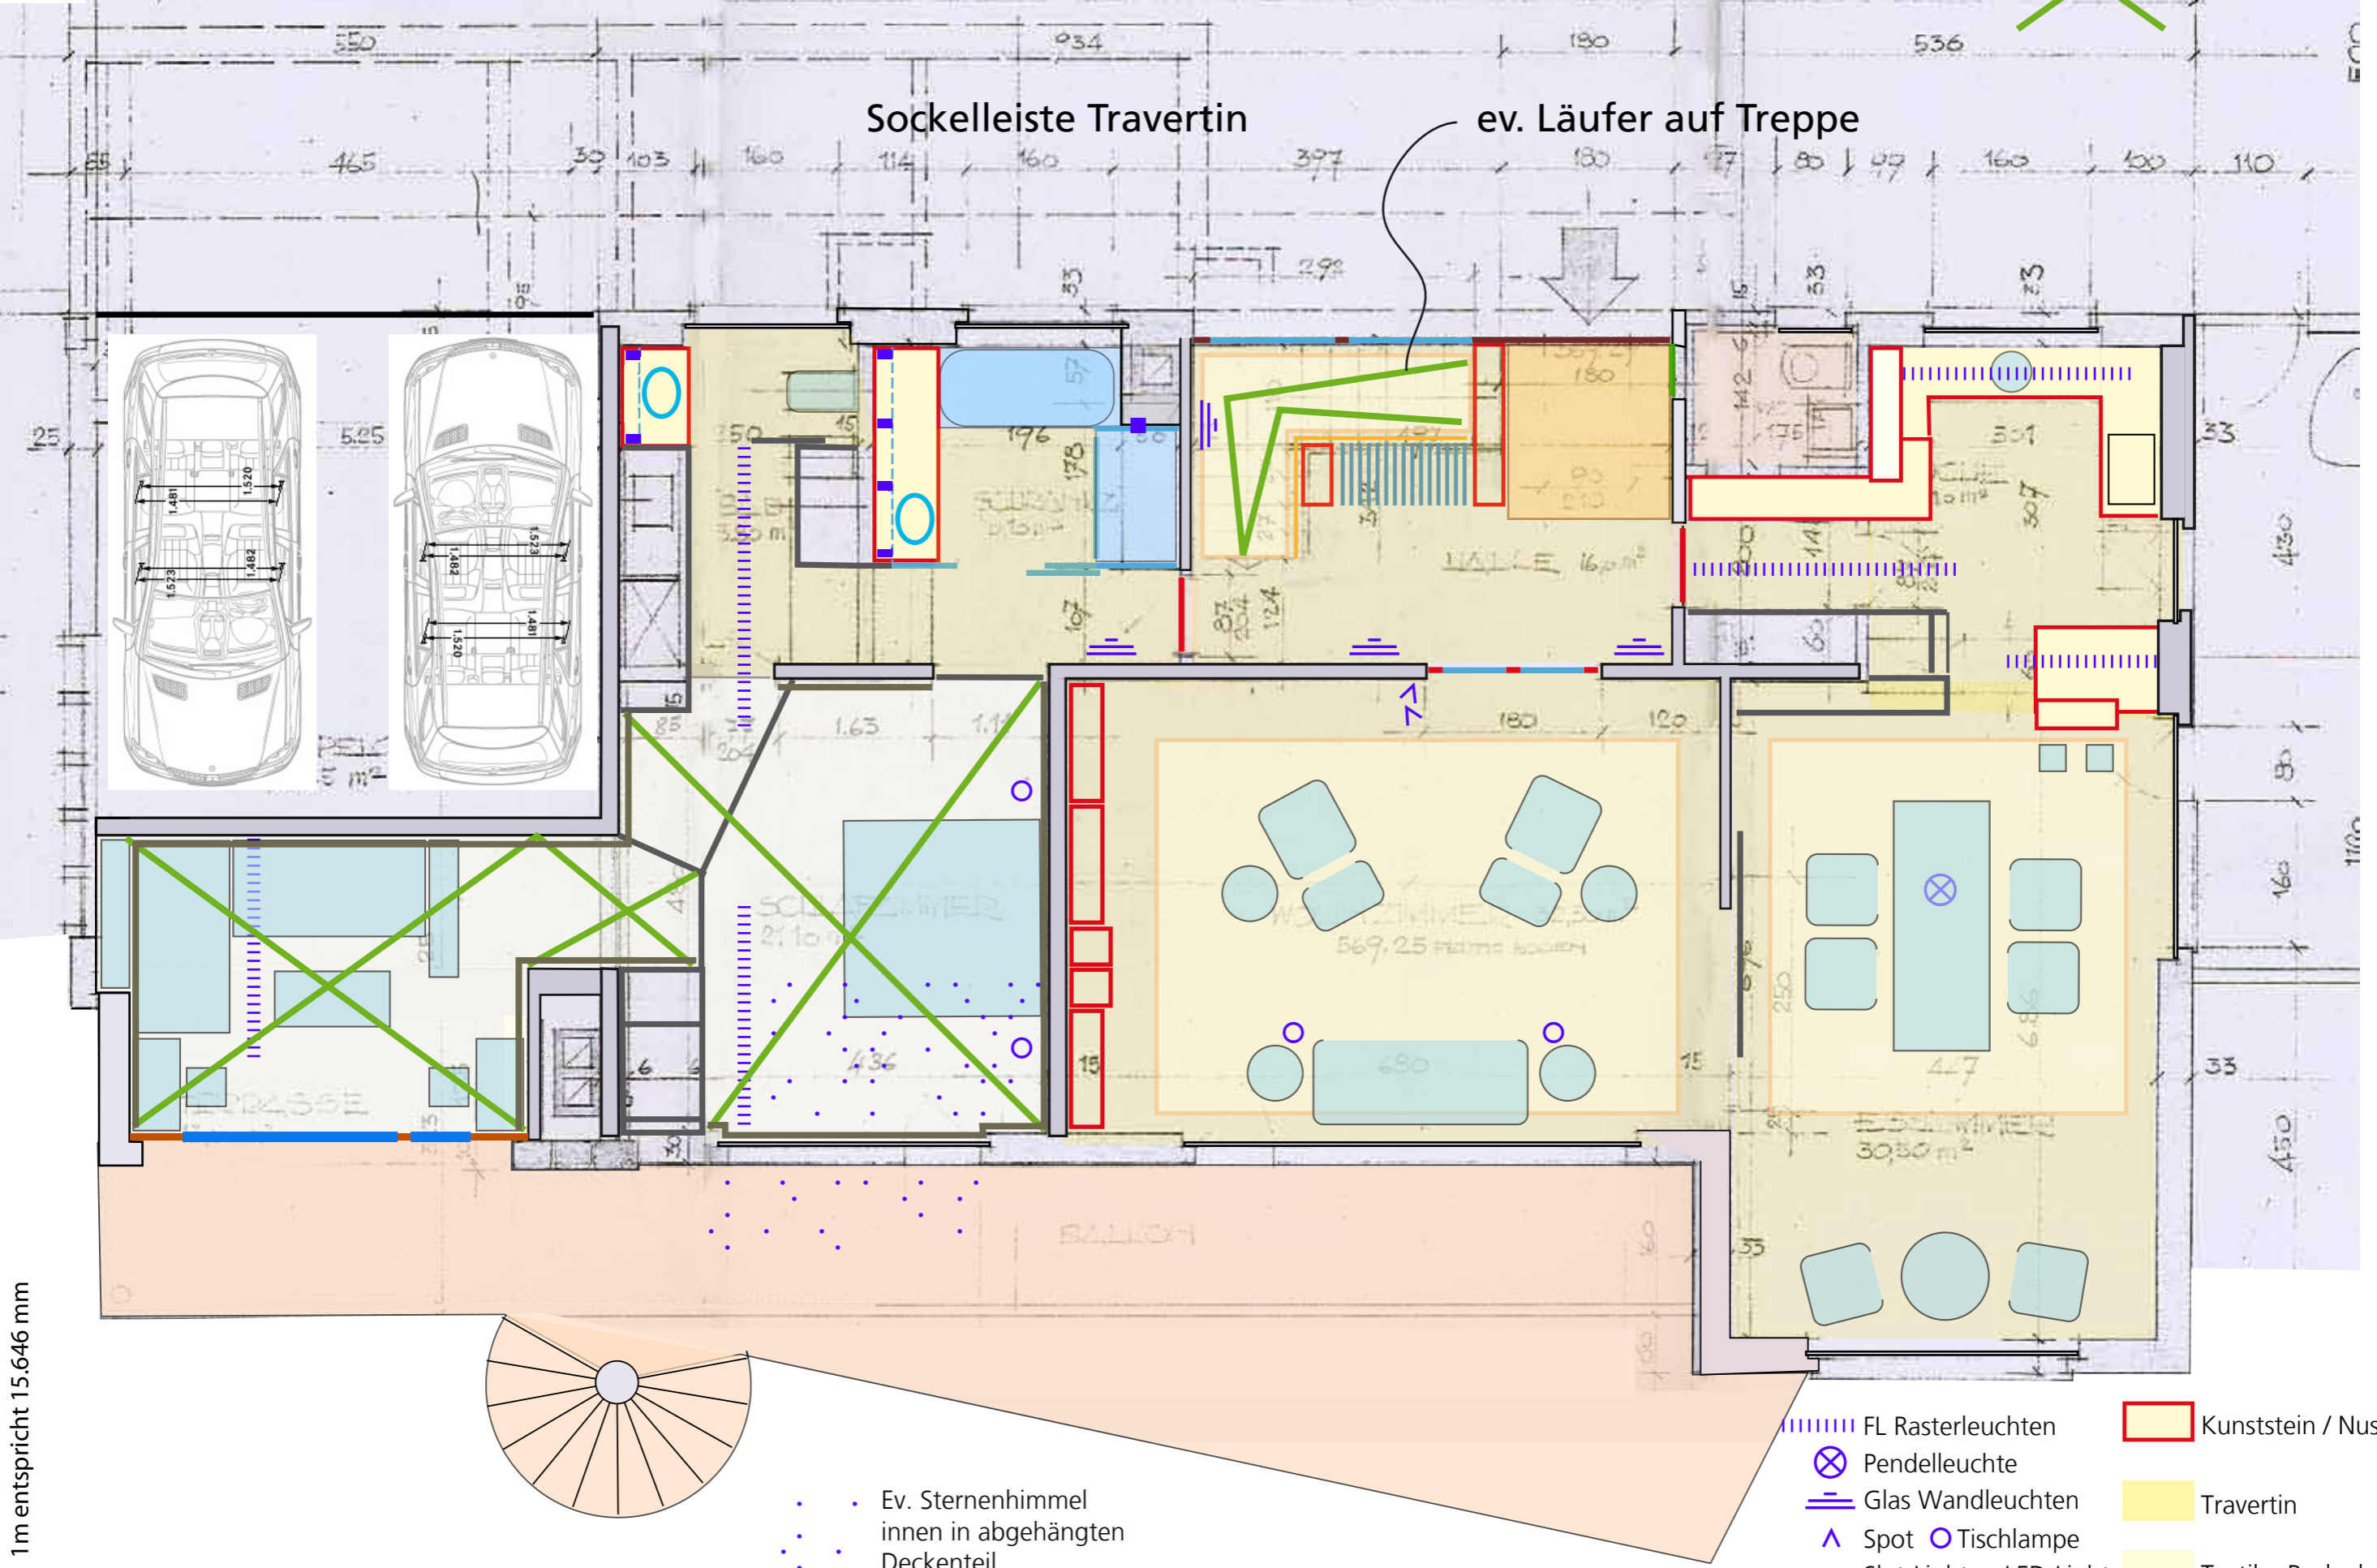


• • Ev. Sternenhimmel
innen in abgehängten
Deckenteil

- ▬▬▬▬ FL Rasterleuchten
- ⊗ Pendelleuchte
- ▬▬▬▬ Glas Wandleuchten
- ▲ Spot
- Slot-Light
- Tischlampe
- LED-Light
- Kunststein / Nussbaum
- Travertin
- Textiler Bodenbelag
- MDF zum Streichen

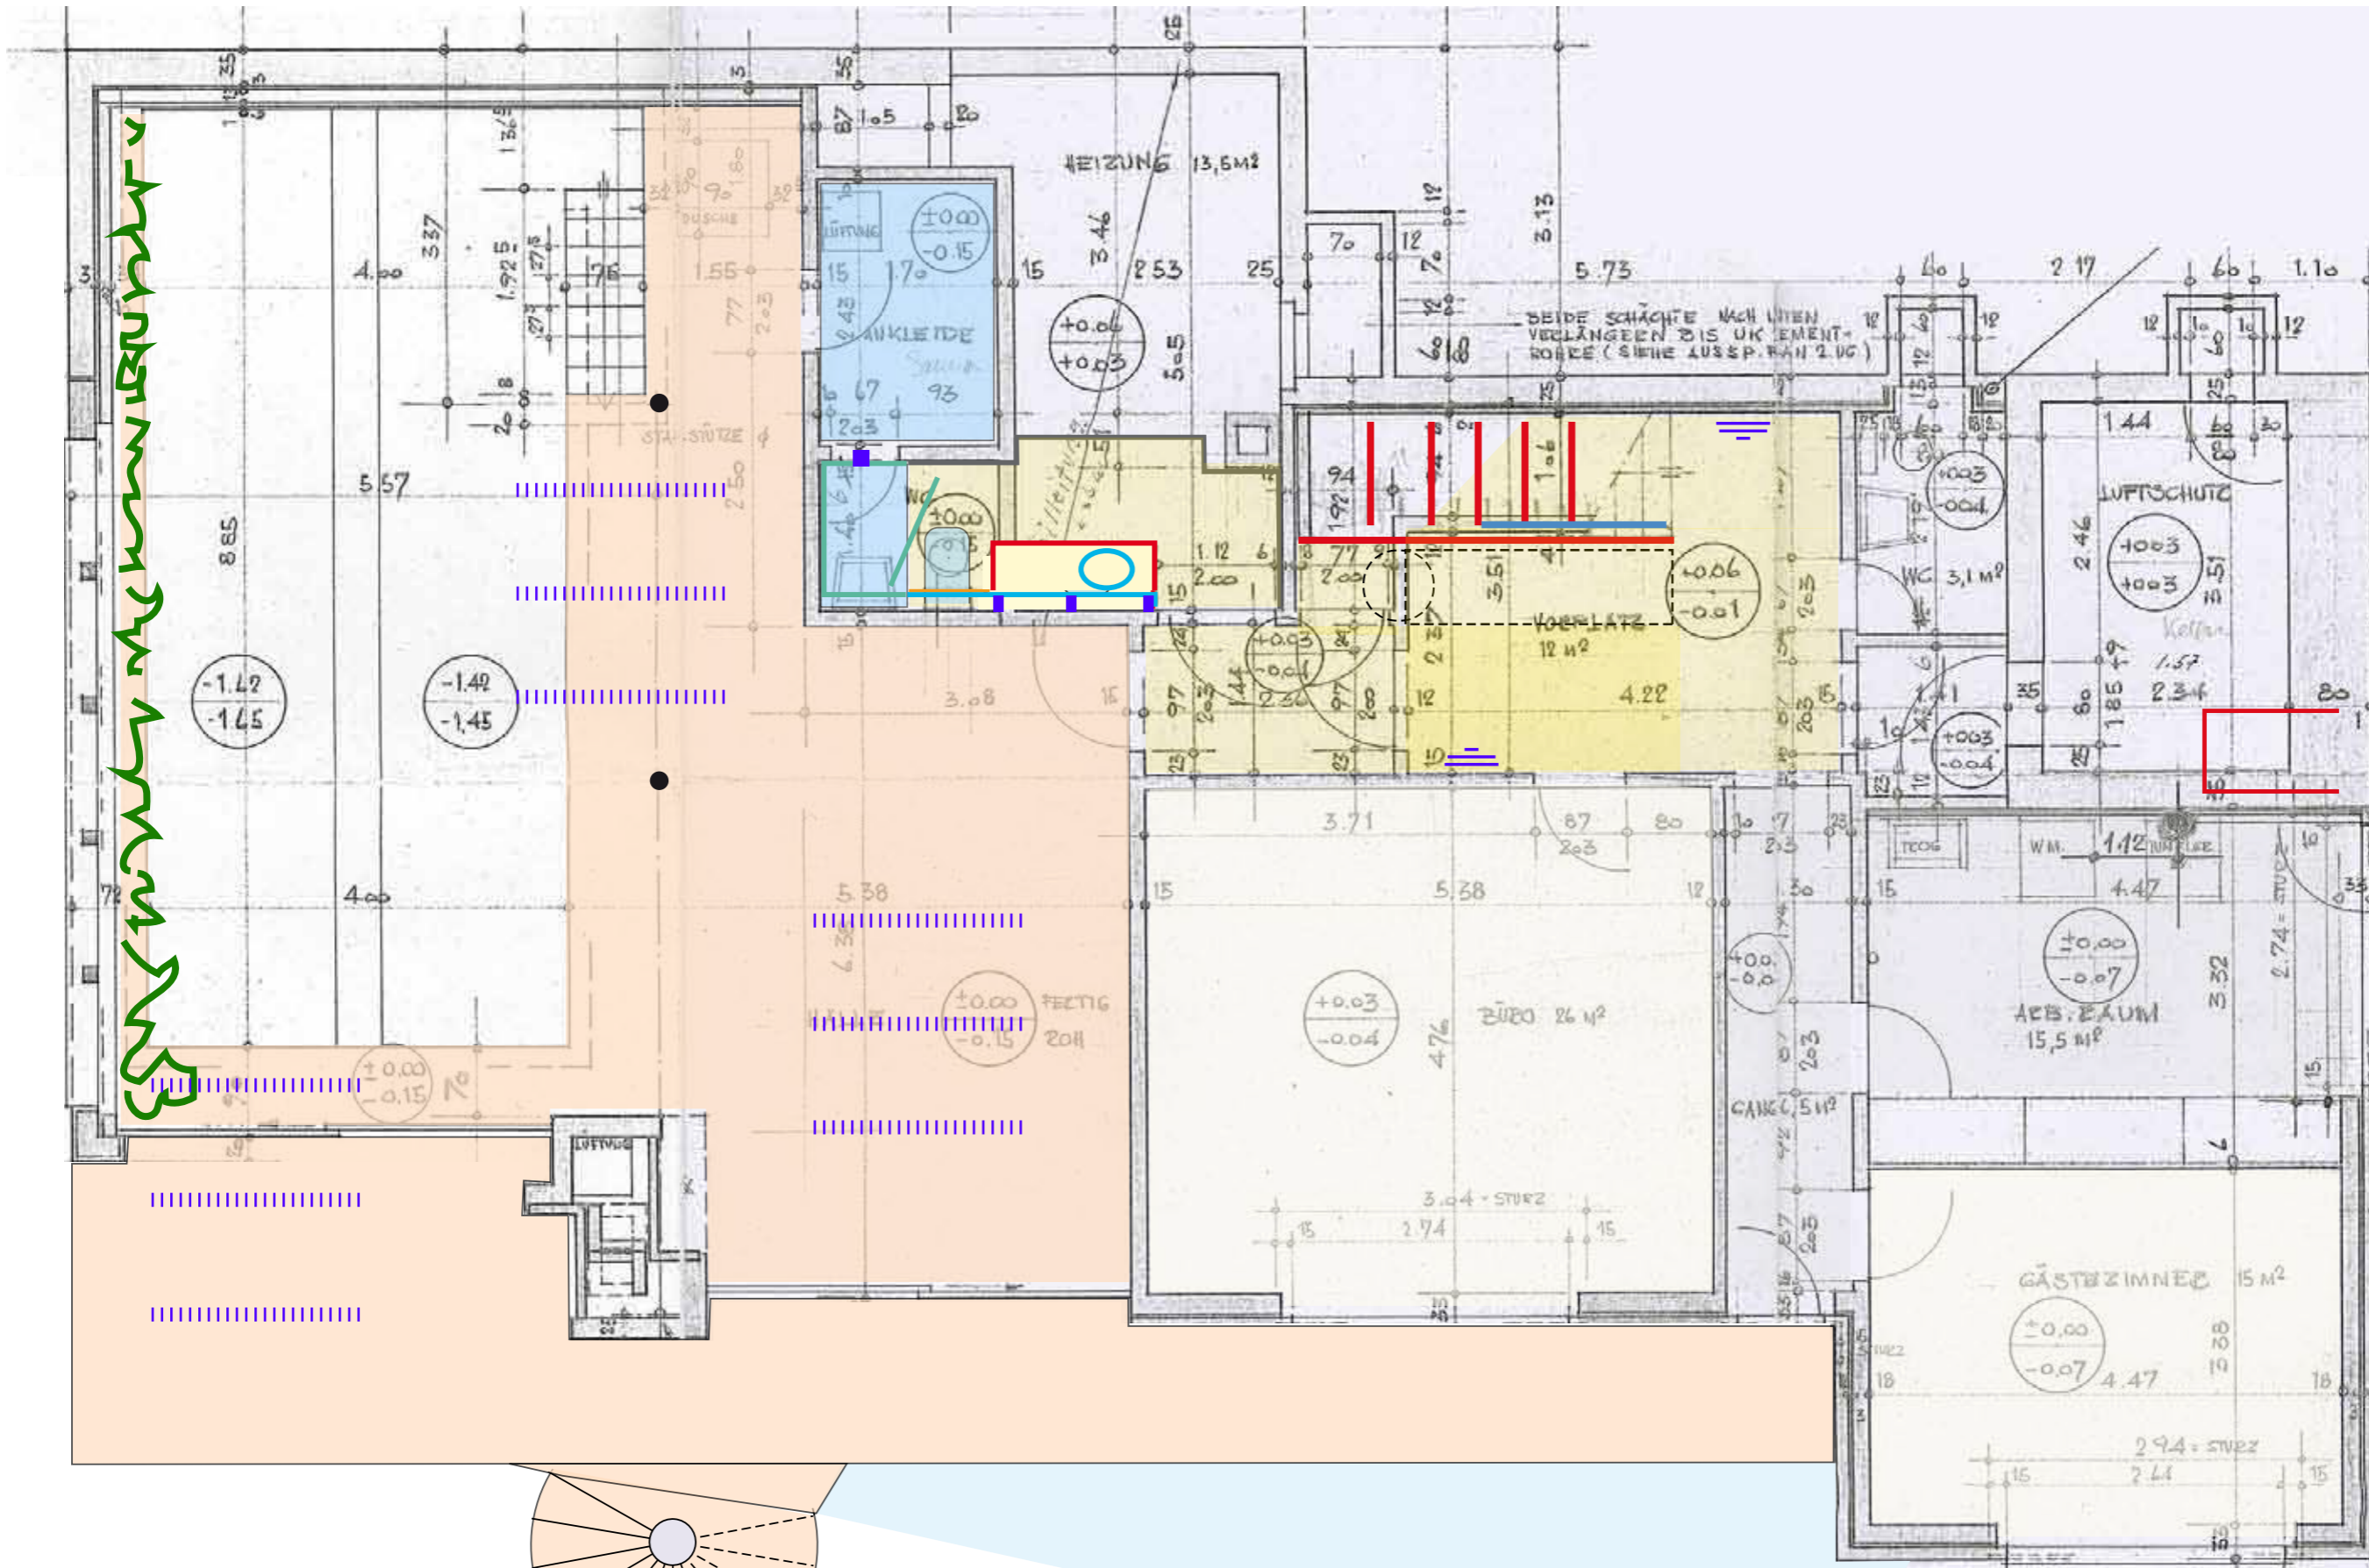


- |||| FL Rasterleuchten
- == Glas Wandleuchten
- Slot-Light
- LED-Light
- Kunststein / Nussbaum
- Travertin
- Textiler Bodenbelag
- MDF zum Streichen

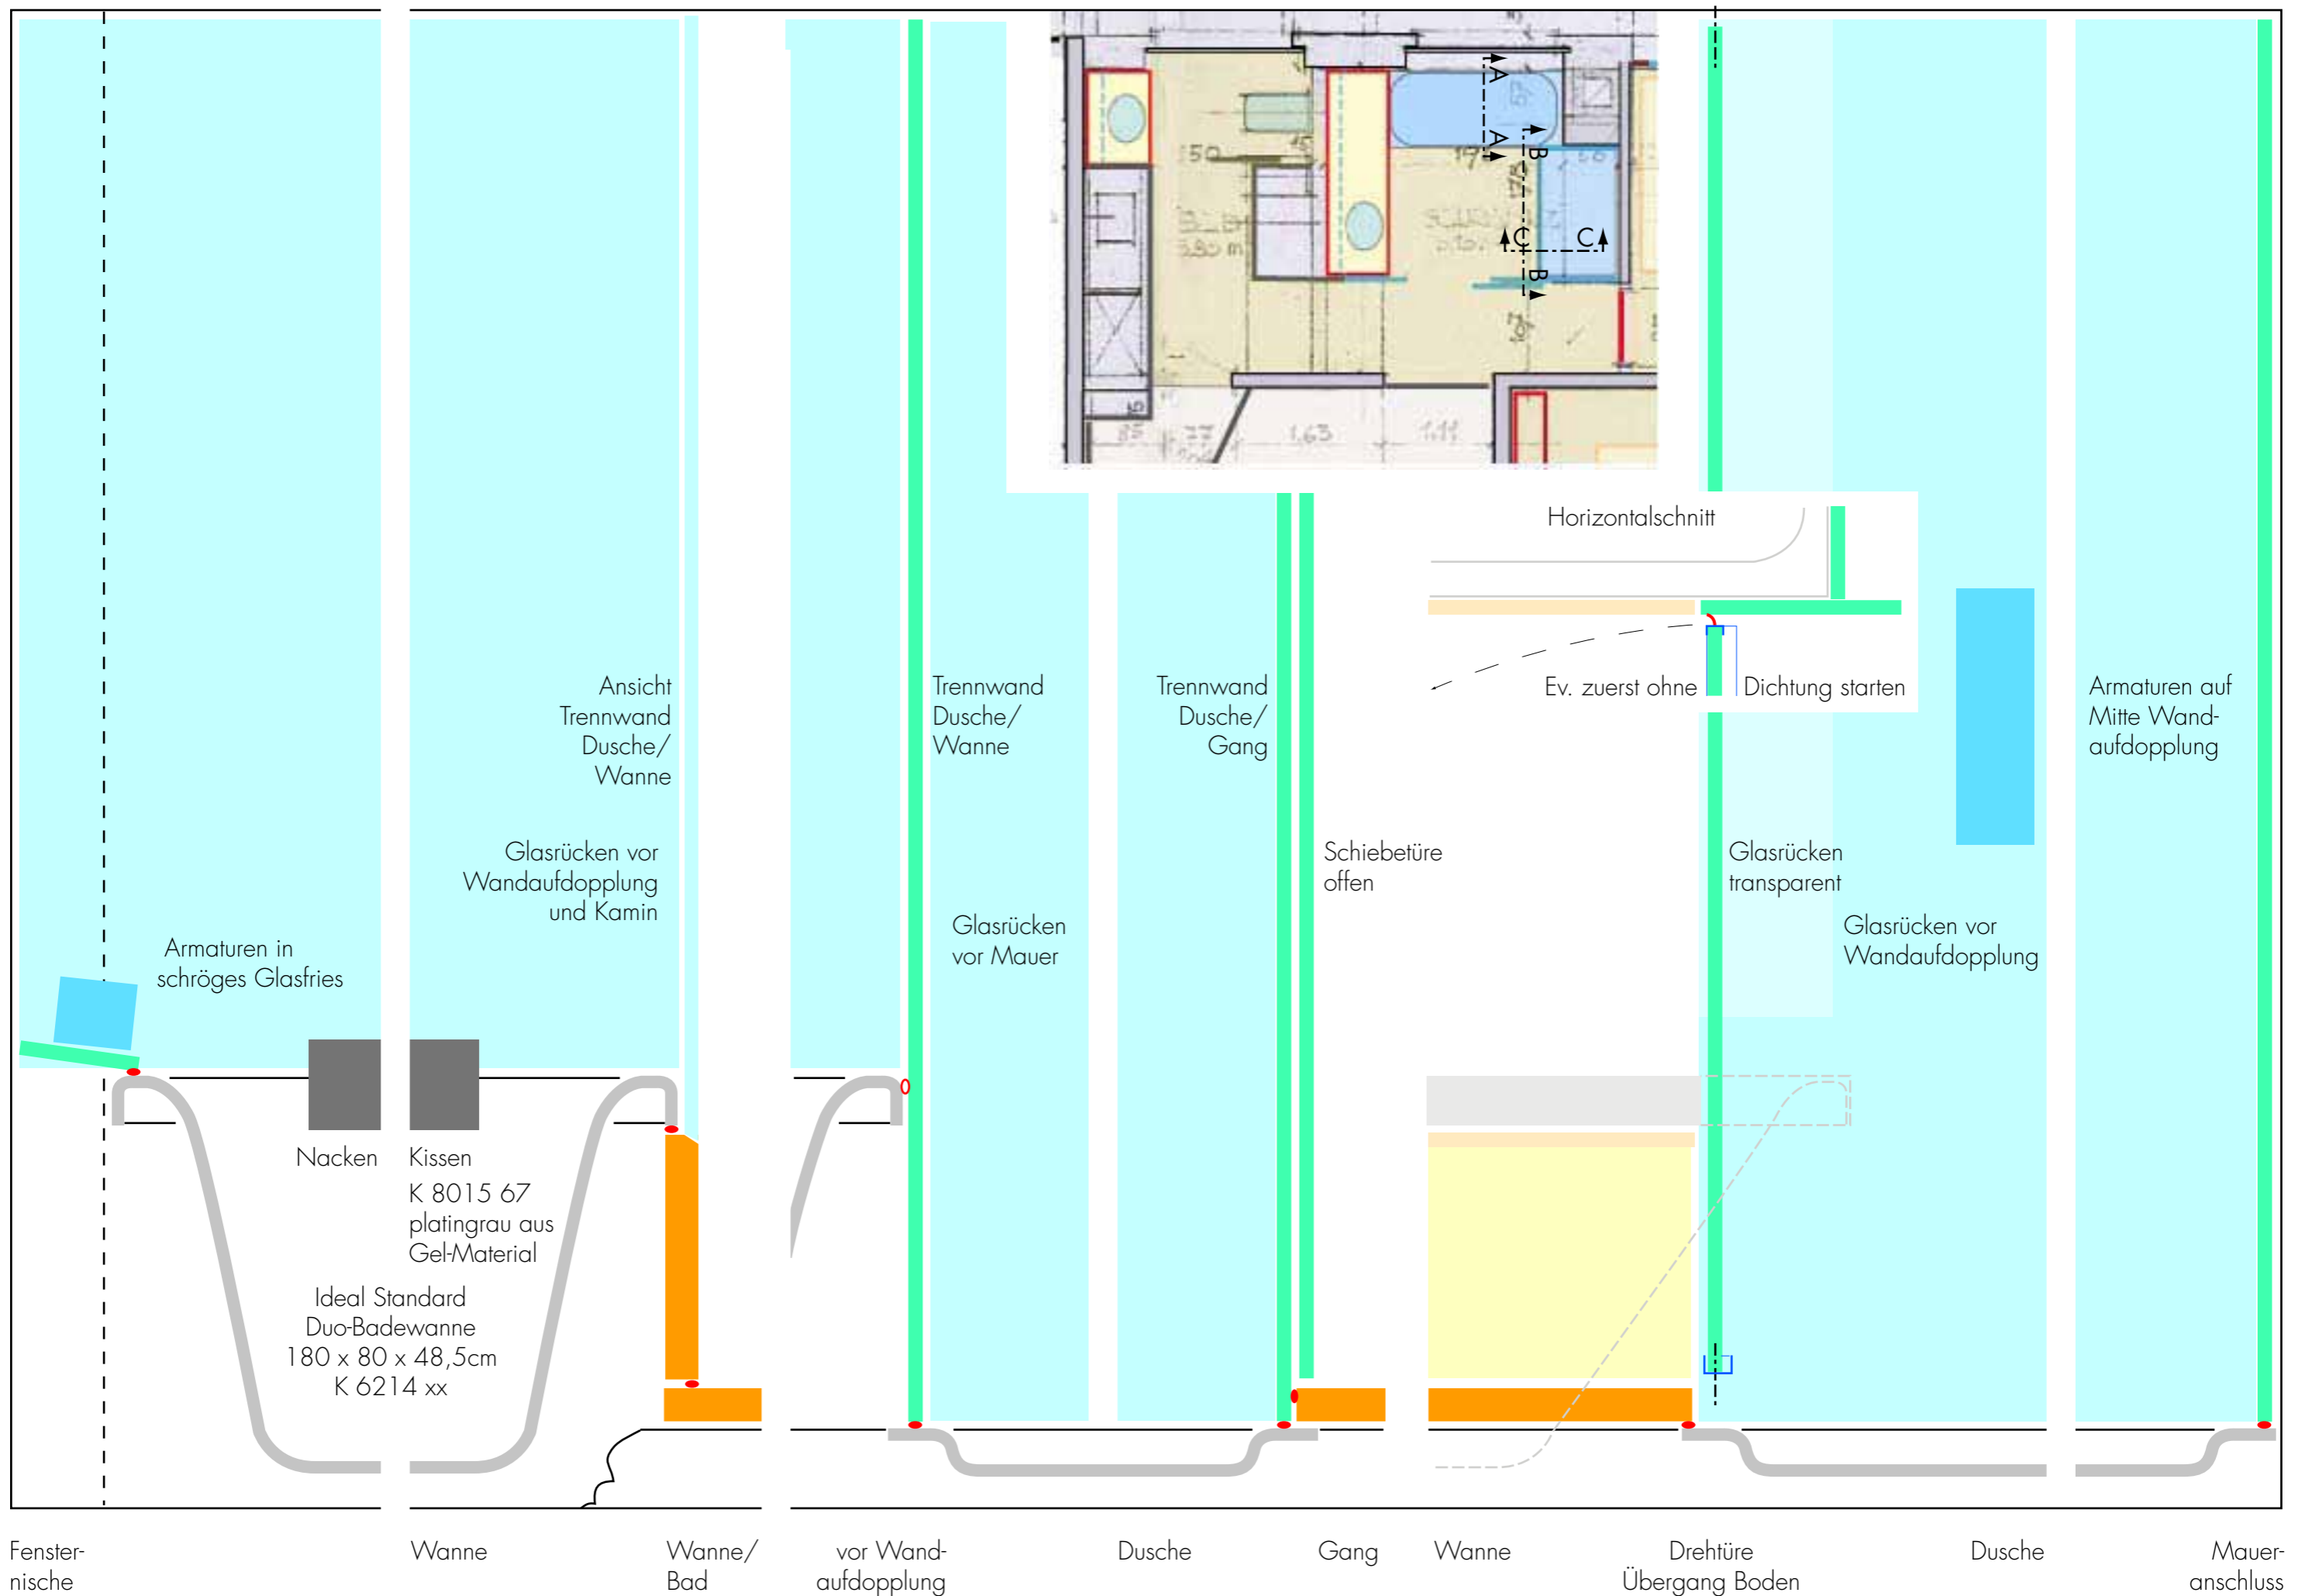

Schnitt A - A

Schnitt B - B

Schnitt C - C

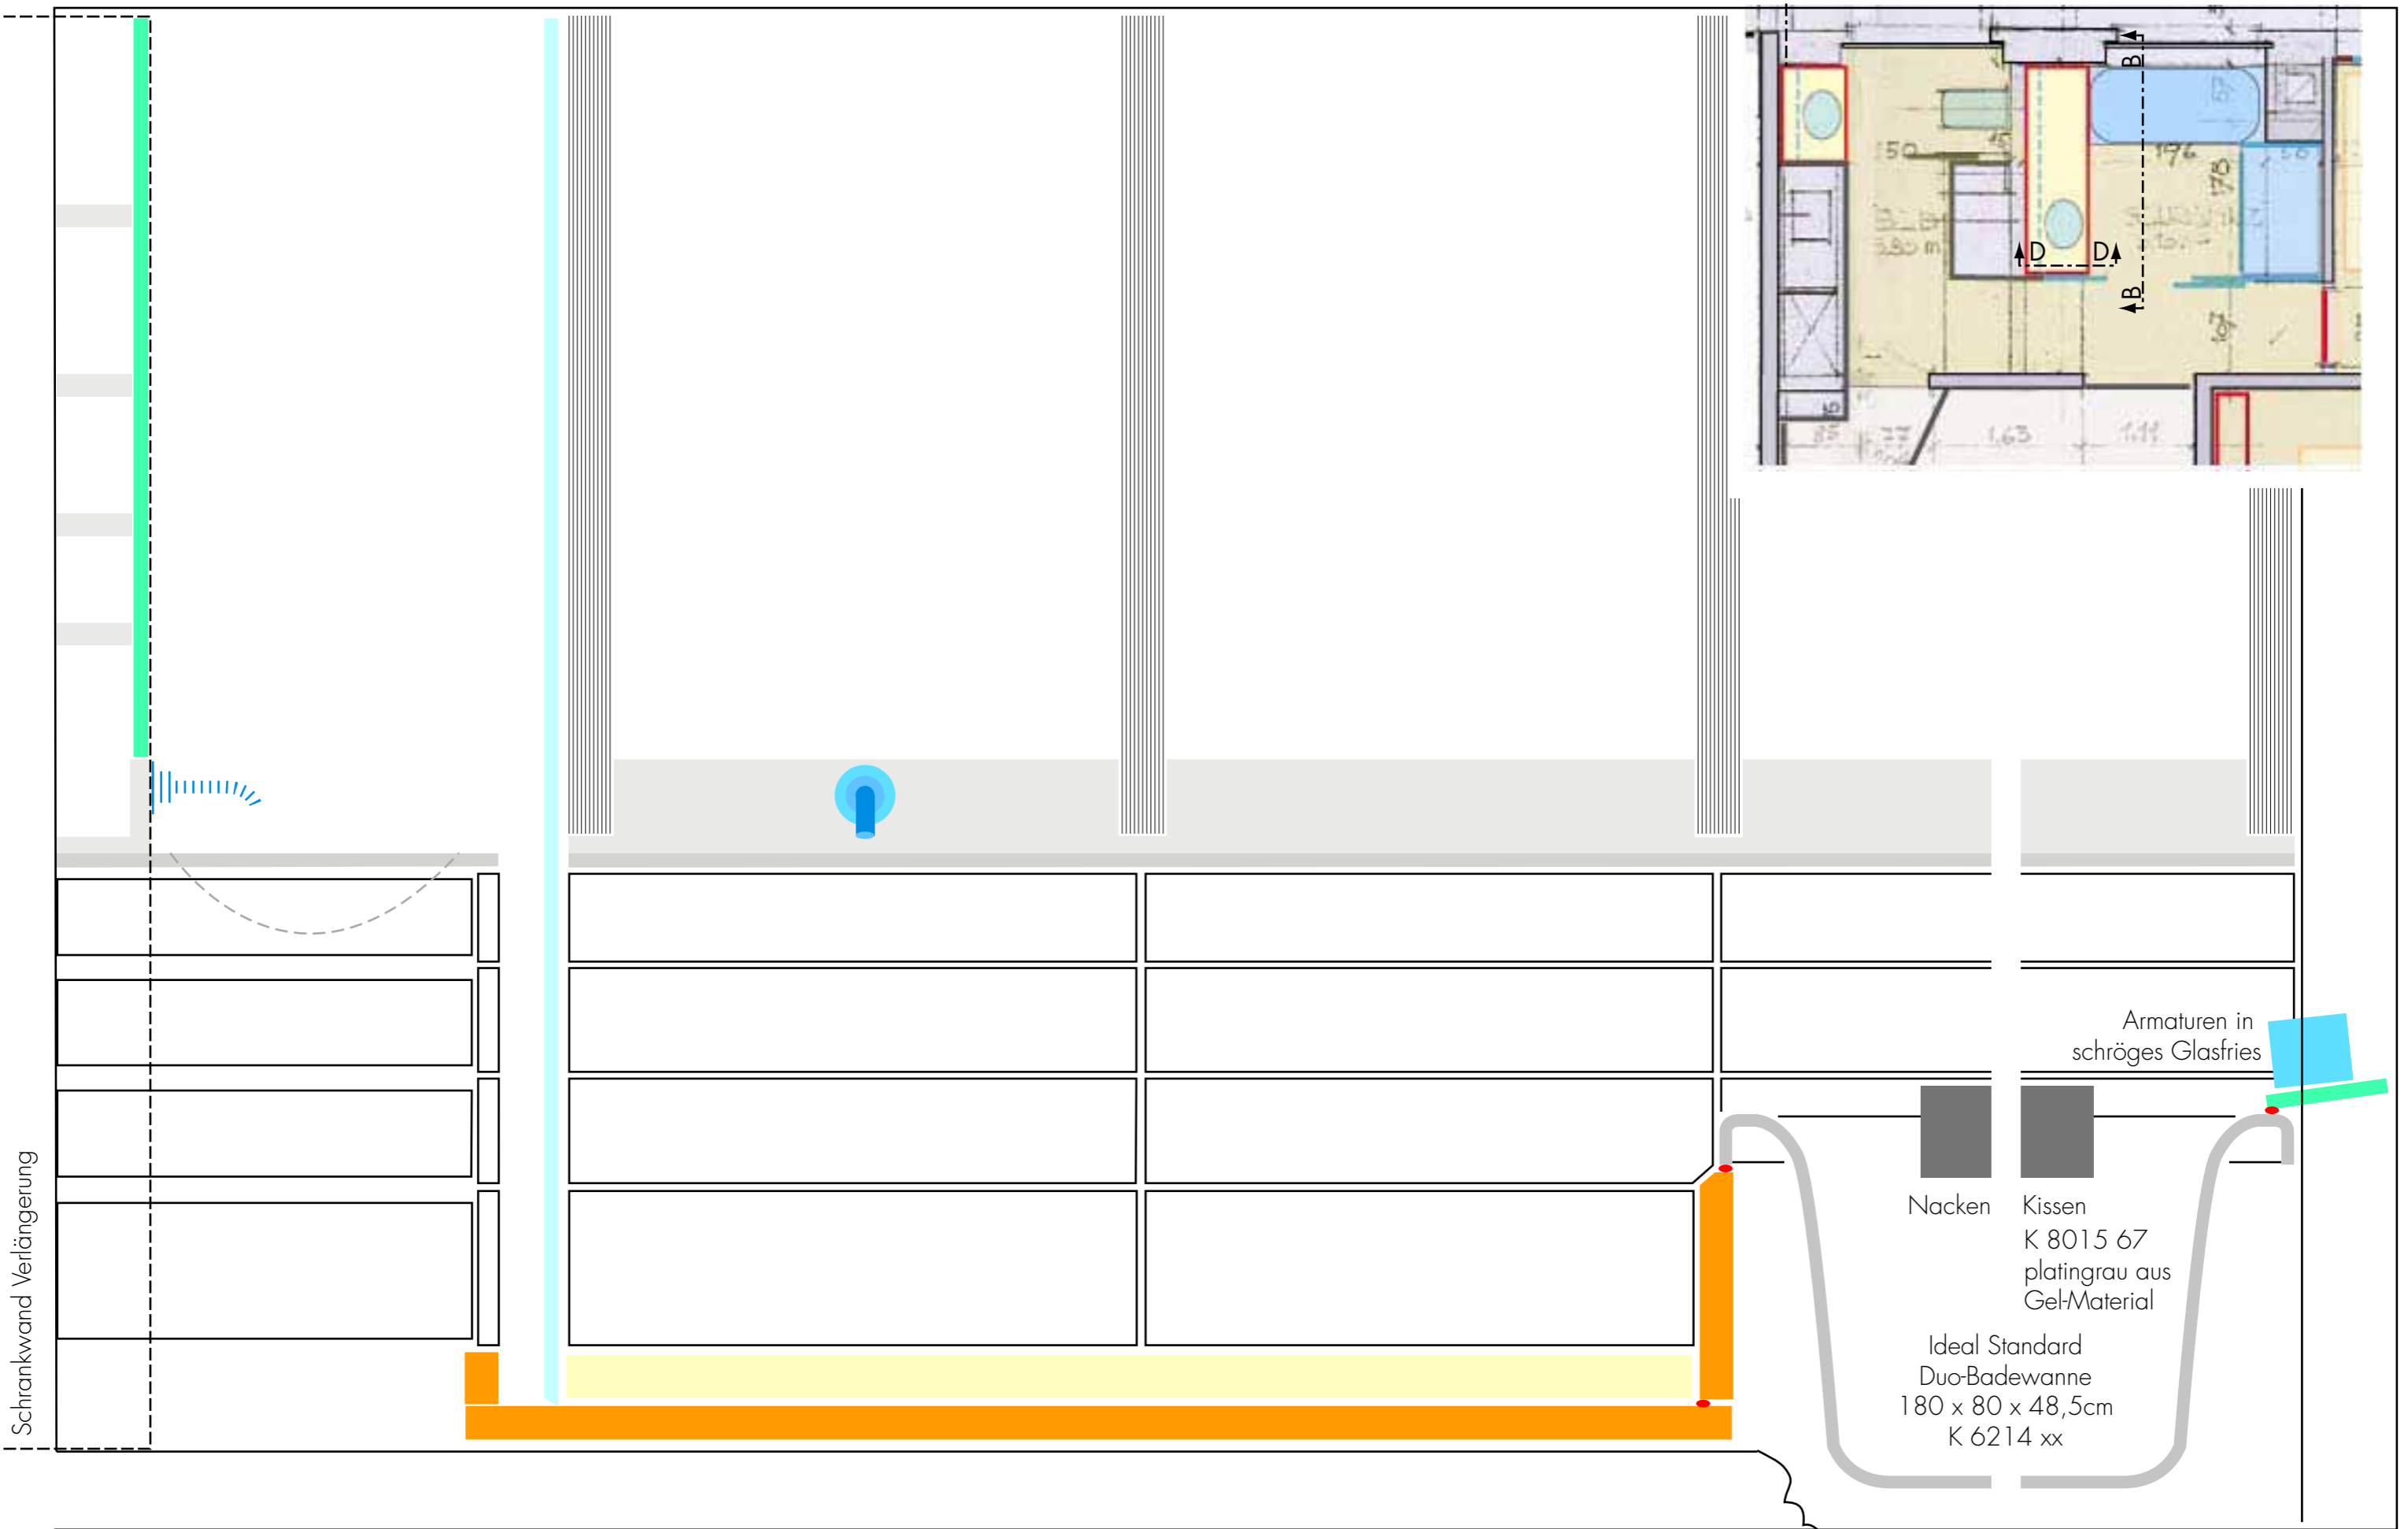

Schrankschrank Verlängerung

Maueranschluss Waschkommode

Glastrennwand

Spiegelschrank
Wandarmatur KWC Disko
Waschtisch Laufen Birova
3 Schubladen

Lichtband
leicht vertieft
zugleich
Griffnute

Spiegelschrank
Abdeckung
4 Schubladen
Sockel

Spiegelschrank
Abdeckung, 2 Schubladen ob Wanne

Maueranschluss Fenster-
nische

Armaturen in
schräges Glasfries

Nacken Kissen
K 8015 67
platingrau aus
Gel-Material

Ideal Standard
Duo-Badewanne
180 x 80 x 48,5cm
K 6214 xx

Schnitt D - D

Schnitt E - E

Details Bad/Waschtisch/Spiegelkasten 070108@fernandhofer.ch


Vielen Dank für Ihre Aufmerksamkeit.

Noch mehr Infos finden Sie unter

www.fernandhofer.ch

viel besser jedoch unter +41 61 831 4265

Bis bald, ich freue mich auf Ihr Zeichen

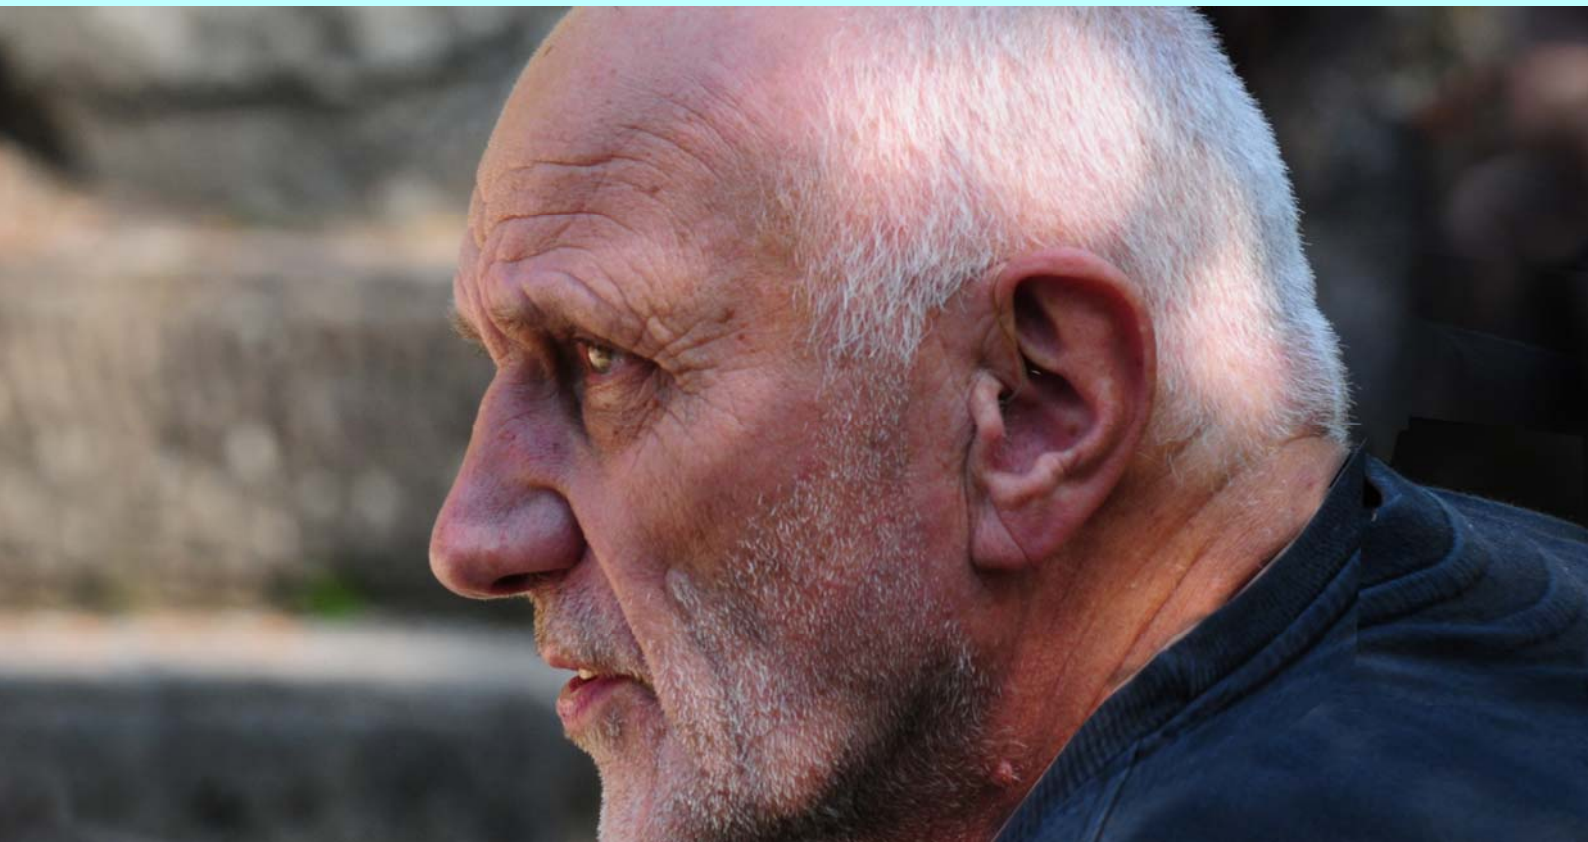

Fernand Hofer

CH 3063 Rheinfelden